


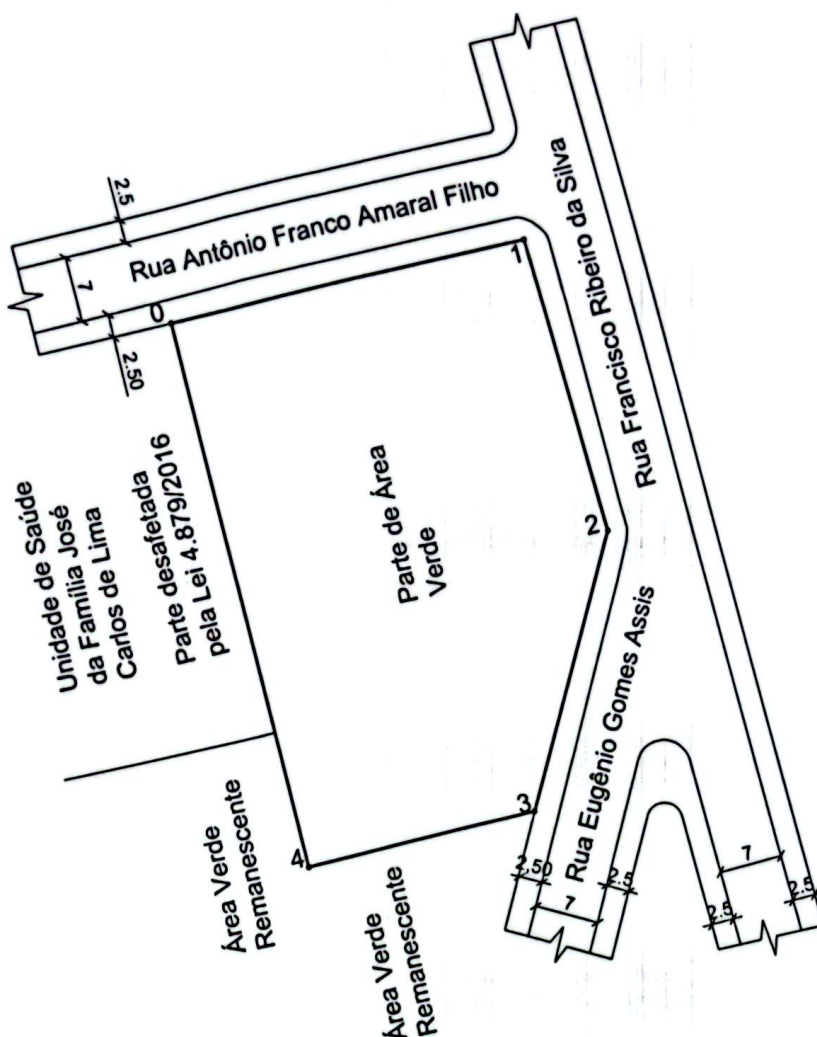

Area m2.	Perímetro m.
2211.648	188.78



ADMINISTRAÇÃO

2021 - 2024

PLANTA TOPOGRÁFICA

Escala: 1:750

Data: Maio de 2024

Elton Rocha de Oliveira
Encarregado de Setor
RNP: 47717173620

MEMORIAL DESCRITIVO

Propriedade: Parte de área verde da quadra 20 do Conjunto Habitacional Doutor José Carlos Valle de Lima – Montes Claros/MG.

Proprietário: Município de Montes Claros


Área: 2.211,65 m².

Descrição Perimétrica


Inicia-se a descrição deste perímetro no vértice 1, de coordenadas N 8.147.365,604m e E 622.913,920m, situado na área verde do Conjunto Habitacional Dr. José Carlos Valle de Lima; deste, segue confrontando com Rua Francisco Ribeiro da Silva, com os seguintes azimutes e distâncias: 163°21'45" e 32,05 m até o vértice 2, de coordenadas N 8.147.334,896m e E 622.923,097m; deste, segue confrontando com Rua Eugênio Gomes Assis com os seguintes azimutes e distâncias: 194°53'59" e 31,79m até o vértice 3, de coordenadas N 8.147.304,175m e E 622.914,923m; deste, segue confrontando com Área Verde Remanescente com os seguintes azimutes e distâncias: 255°49'37" e 25,41m até o vértice 4, de coordenadas N 8.147.297,953m e E 622.890,286m; deste, segue confrontando com Área Verde Remanescente e Unidade de Saúde da Família José Carlos de Lima com os seguintes azimutes e distâncias: 345°49'37" e 60,05m até o vértice 0, de coordenadas N 8.147.356,175m e E 622.875,583m; deste, segue confrontando com Rua Antônio Franco Amaral Filho com os seguintes azimutes e distâncias: 76°10'57" e 39,48m até o vértice 1, de coordenadas N 8.147.365,604m e E 622.913,920m; chegando ao vértice inicial da descrição deste perímetro.

Todas as coordenadas aqui descritas estão georreferenciadas ao Sistema Geodésico Brasileiro, tendo como DATUM o **SIRGAS 2000**. Todos os azimutes e distâncias, área e perímetro foram calculadas no sistema local de coordenadas com origem do plano definido pela média das coordenadas (SGL – Sistema Geodésico Local).

Montes Claros, 15 de maio de 2024.

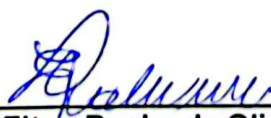

Elton Rocha de Oliveira
Encarregado de Setor
RNP: 47717173620

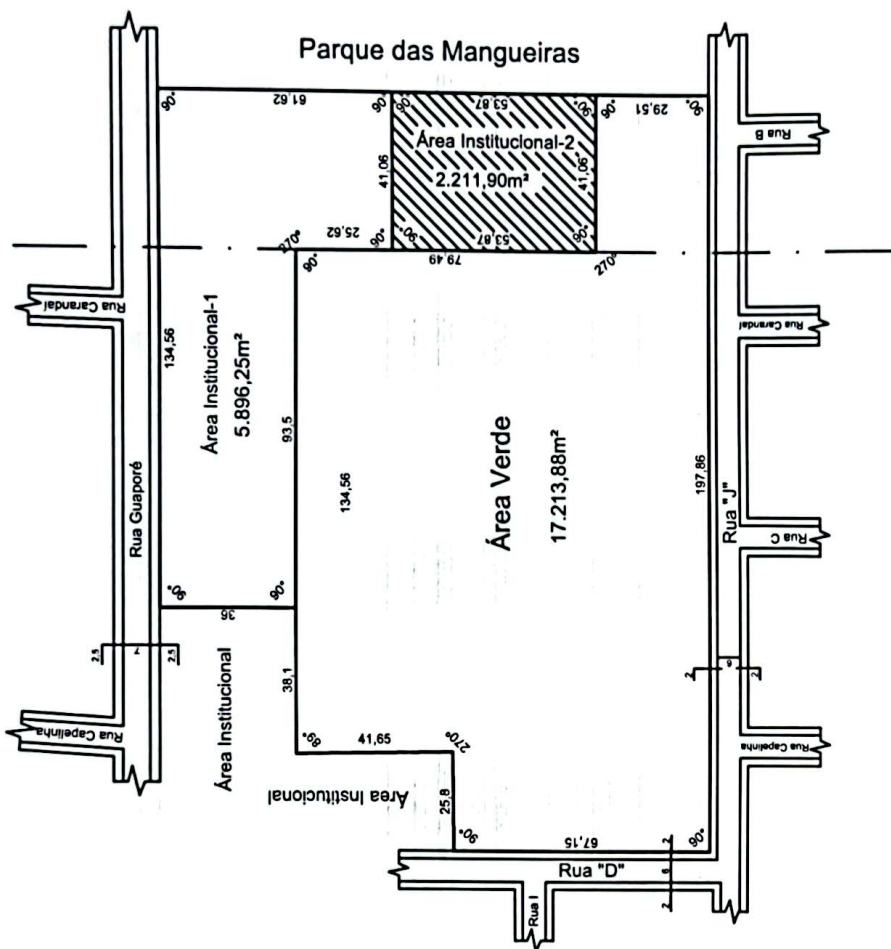

PREFEITURA MUNICIPAL DE MONTES CLAROS

PREFEITO: Humberto Guimarães Souto
VICE-PREFEITO: Guilherme Augusto Guimarães Oliveira

ADMINISTRAÇÃO: 2021-2024

SECRETARIA MUNICIPAL DE INFRAESTRUTURA E PLANEJAMENTO URBANO
Vanderlino J. da Silva

Contém: Identificação da Área Institucional 02 (linda não parcelada), Loteamento João Boleiro - Montes Claros / MG

Proprietário: Município de Montes Claros / MG

Área: 2.211,90m²

Observação: A situação anterior que individualiza a área institucional total foi aprovada pelo processo 26028/2023 e peças técnicas encaminhadas para a Procuradoria Geral a fim de averbação no Cartório de Registro de Imóveis.

Responsável Técnico


Elton Rocha de Oliveira
Encarregado de Setor - Matrícula 9542370

ESCALA
1/2000

DATA
Maio / 2024

RNP-47717173620





MUNICÍPIO DE MONTES CLAROS
Secretaria de Infraestrutura e Planejamento Urbano

MEMORIAL DESCRITIVO

Imóvel: Área Institucional – 2 do Loteamento
João Botelho – Montes Claros / MG
Proprietário: Município de Montes Claros
Município: Montes Claros
Matrícula:
Área: 2.211,90m²

Comarca: Montes Claros

UF: MG

Pela frente limita com a Área Institucional-01 na extensão de 41,06m; pelo fundo limita com a Área Verde na extensão de 41,06m; pela lateral direita limita com parte do Parque das Mangueiras na extensão de 53,87m; pela lateral esquerda limita com parte da Área Verde, na extensão de 53,87m. Todos os ângulos internos dessa poligonal são de 90°.

Montes Claros-MG, 17 de maio 2024.


Elton Rocha de Oliveira
Encarregado de Setor
RNP: 47717173620
Matrícula: 9542370